

ΕΦΗΜΕΡΙΣ ΤΗΣ ΚΥΒΕΡΝΗΣΕΩΣ
ΤΗΣ ΕΛΛΗΝΙΚΗΣ ΔΗΜΟΚΡΑΤΙΑΣ

ΕΝ ΑΘΗΝΑΙΣ ΤΗ 15 ΜΑΪΟΥ 1979 | ΤΕΥΧΟΣ ΤΕΤΑΡΤΟΝ | ΑΡΙΘΜΟΣ ΦΥΛΛΟΥ 272

ΠΕΡΙΕΧΟΜΕΝΑ

ΠΟΛΕΟΔΟΜΙΑ

ΑΠΟΦΑΣΕΙΣ

Περὶ ἀναγνωρίσεως ὁδοῦ στὸ Ἀγρίνιο ὅτι προϋπάρχει τοῦ 1923.. 1

Περὶ ἀναγνωρίσεως ὁδοῦ στὸ Ἀγρίνιο ὅτι προϋπάρχει τοῦ 1923.. 2

ΑΝΑΚΟΙΝΩΣΕΙΣ

Περὶ ἀνακοινώσεως παρακαταθέσεως ἀποζημιώσεως ἀκινήτων ποὺ ρυμοτομήθηκαν μὲ τὸ ἐγκεκριμένο ρυμοτομικὸ σχέδιο Πρωτευούσης γιὰ τὴ διάνοιξη τῶν ὁδῶν Πύργου Ἀμαλίας καὶ Δήμητρος στὸ Δῆμο Ταύρου. (Π.Α. 88/1977).................................... 3

ΠΟΛΕΟΔΟΜΙΑ

ΑΠΟΦΑΣΕΙΣ

Ἀριθ. ΤΥ. 4943 (1)

Περὶ ἀναγνωρίσεως ὁδοῦ στὸ Ἀγρίνιο ὅτι προϋπάρχει τοῦ 1923.

Ο ΝΟΜΑΡΧΗΣ ΑΙΤΩΛΙΑΣ ΚΑΙ ΑΚΑΡΝΑΝΙΑΣ

Ἔχοντας ὑπόψη:

1) Τὶς διατάξεις τοῦ Ν. 3200/55, περὶ Διοικητικῆς ἀποκεντρώσεως.

2) Τὶς διατάξεις τοῦ ἀπὸ 20.6.55 Β. Δ/τος, περὶ ἐξαιρέσεως ἀπὸ τῆς κατὰ τὴν παρ. 1 τοῦ ἄρθρου 1 τοῦ Ν. 3200/55 ἁρμοδιότητος τοῦ Ὑπουργείου Δημοσίων Ἔργων.

3) Τὶς διατάξεις τοῦ 863/70 Β. Δ/τος, περὶ διαρθρώσεως τοῦ Ὑπουργείου Συγκοινωνιῶν καὶ Δημ. Ἔργων, ὡς τοῦτο ἐτροποποιήθη διὰ τοῦ ὑπ' ἀριθ. 572/67 Β. Δ/τος.

4) Τὶς διατάξεις τοῦ 532/70 Ν. Δ/τος, περὶ διοικητικῆς ἀποκεντρώσεως.

5) Τὶς διατάξεις τοῦ 712/70 Β. Δ/τος, ὡς ἐτροποποιήθη καὶ συνεπληρώθη διὰ τῶν ὑπ' ἀριθ. 677/71 καὶ 198/72 Β. Δ/των.

6) Τὴν Α7/16/11/7.10.70 κοινὴ ἀπόφαση τῶν Ὑπουργῶν, περὶ ὀργανώσεως τῶν Περιφ/κῶν Ὑπηρεσιῶν τοῦ Ὑπουργείου Δημ. Ἔργων.

7) Τὴν Α9/1—8/3/9.8.71 κοινὴ ἐγκύκλιο τῶν Πρωθυπουργοῦ, Ἀντιπροέδρου καὶ Ὑπουργοῦ τῶν Ἐσωτερικῶν, περὶ ὀργανώσεως τῶν Νομαρχιῶν.

8) Σχετικὴ αἴτηση τῆς Μαίρης Μπογιατζῆ μὲ τὴν ὁποία ζητάει τὴν ἀναγνώριση τῆς διόδου ποὺ βρίσκεται στὸ ΟΤ 163 τοῦ ἐγκεκριμένου σχεδίου πόλεως Ἀγρινίου, ὡς ὁδοῦ ποὺ ὑπάρχει πρὶν ἀπὸ τὸ ἔτος 1923.

9) Τὰ 3829/1901, 8304/1967 καὶ 17904/1978 συμβόλαια ἀπὸ τὰ ὁποῖα προκύπτει ὅτι ἡ δίοδος αὐτὴ ὑπῆρχε πρὶν ἀπὸ τὸ 1923.

10) Τὶς διατάξεις τοῦ ἄρθρου 20 τοῦ Π.Δ. τῆς 17.7.23 περὶ σχεδίων πόλεων κλπ.

11) Τὴν Ε34/ἀριθ. 16262/16.6.77 ἐγκύκλιο τοῦ Ὑπουργείου Δημ. Ἔργων ἀναφορικὰ μὲ ἰδιωτικοὺς δρόμους ποὺ ὑπάρχουν πρὶν ἀπὸ τὸ 1923.


12) Τὴ σύμφωνη γνώμη τοῦ Νομ/κοῦ Συμβουλίου Δ.Ε., ποὺ διατυπώθηκε στὸ 6/1979 (θέμα 7ο) πρακτικὸ αὐτοῦ, καὶ

13) Τὴν ΕΣ 33576/75/22.1.76 ἀπόφαση τοῦ Νομάρχη Αἰτωλίας καὶ Ἀκαρνανίας, περὶ ἀναθέσεως ἀσκήσεως μέρους ἁρμοδιοτήτων Νομάρχου ὑπὸ τὴν ἔνδειξιν «Ἐντολῇ Νομάρχου», ἀποφασίζουμε:

Ἀναγνωρίζουμε σὰν προϋπάρχουσα τοῦ ἔτους 1923 καὶ δὲν μπορεῖ σήμερα νὰ καταργηθεῖ, τὴ δίοδο ποὺ βρίσκεται μέσα στὸ ΟΤ 163 τοῦ ἐγκεκριμένου σχεδίου πόλεως Ἀγρινίου ὅπως αὐτὴ φαίνεται στὸ μὲ κλίμακα 1:1000 τοπογραφικὸ διάγραμμα τοῦ μηχανικοῦ Φωτ. Κατσαροῦ ποὺ συνοδεύει τὴν ἀπόφαση αὐτή.

Ἡ ἀπόφασή μας αὐτὴ νὰ δημοσιευτεῖ στὴν Ἐφημερίδα τῆς Κυβερνήσεως.

Μὲ ἐντολὴ Νομάρχη
Ὁ Προϊστάμενος Δ.Τ.Υ.
ΣΩΤ. ΛΑΜΠΡΟΠΟΥΛΟΣ

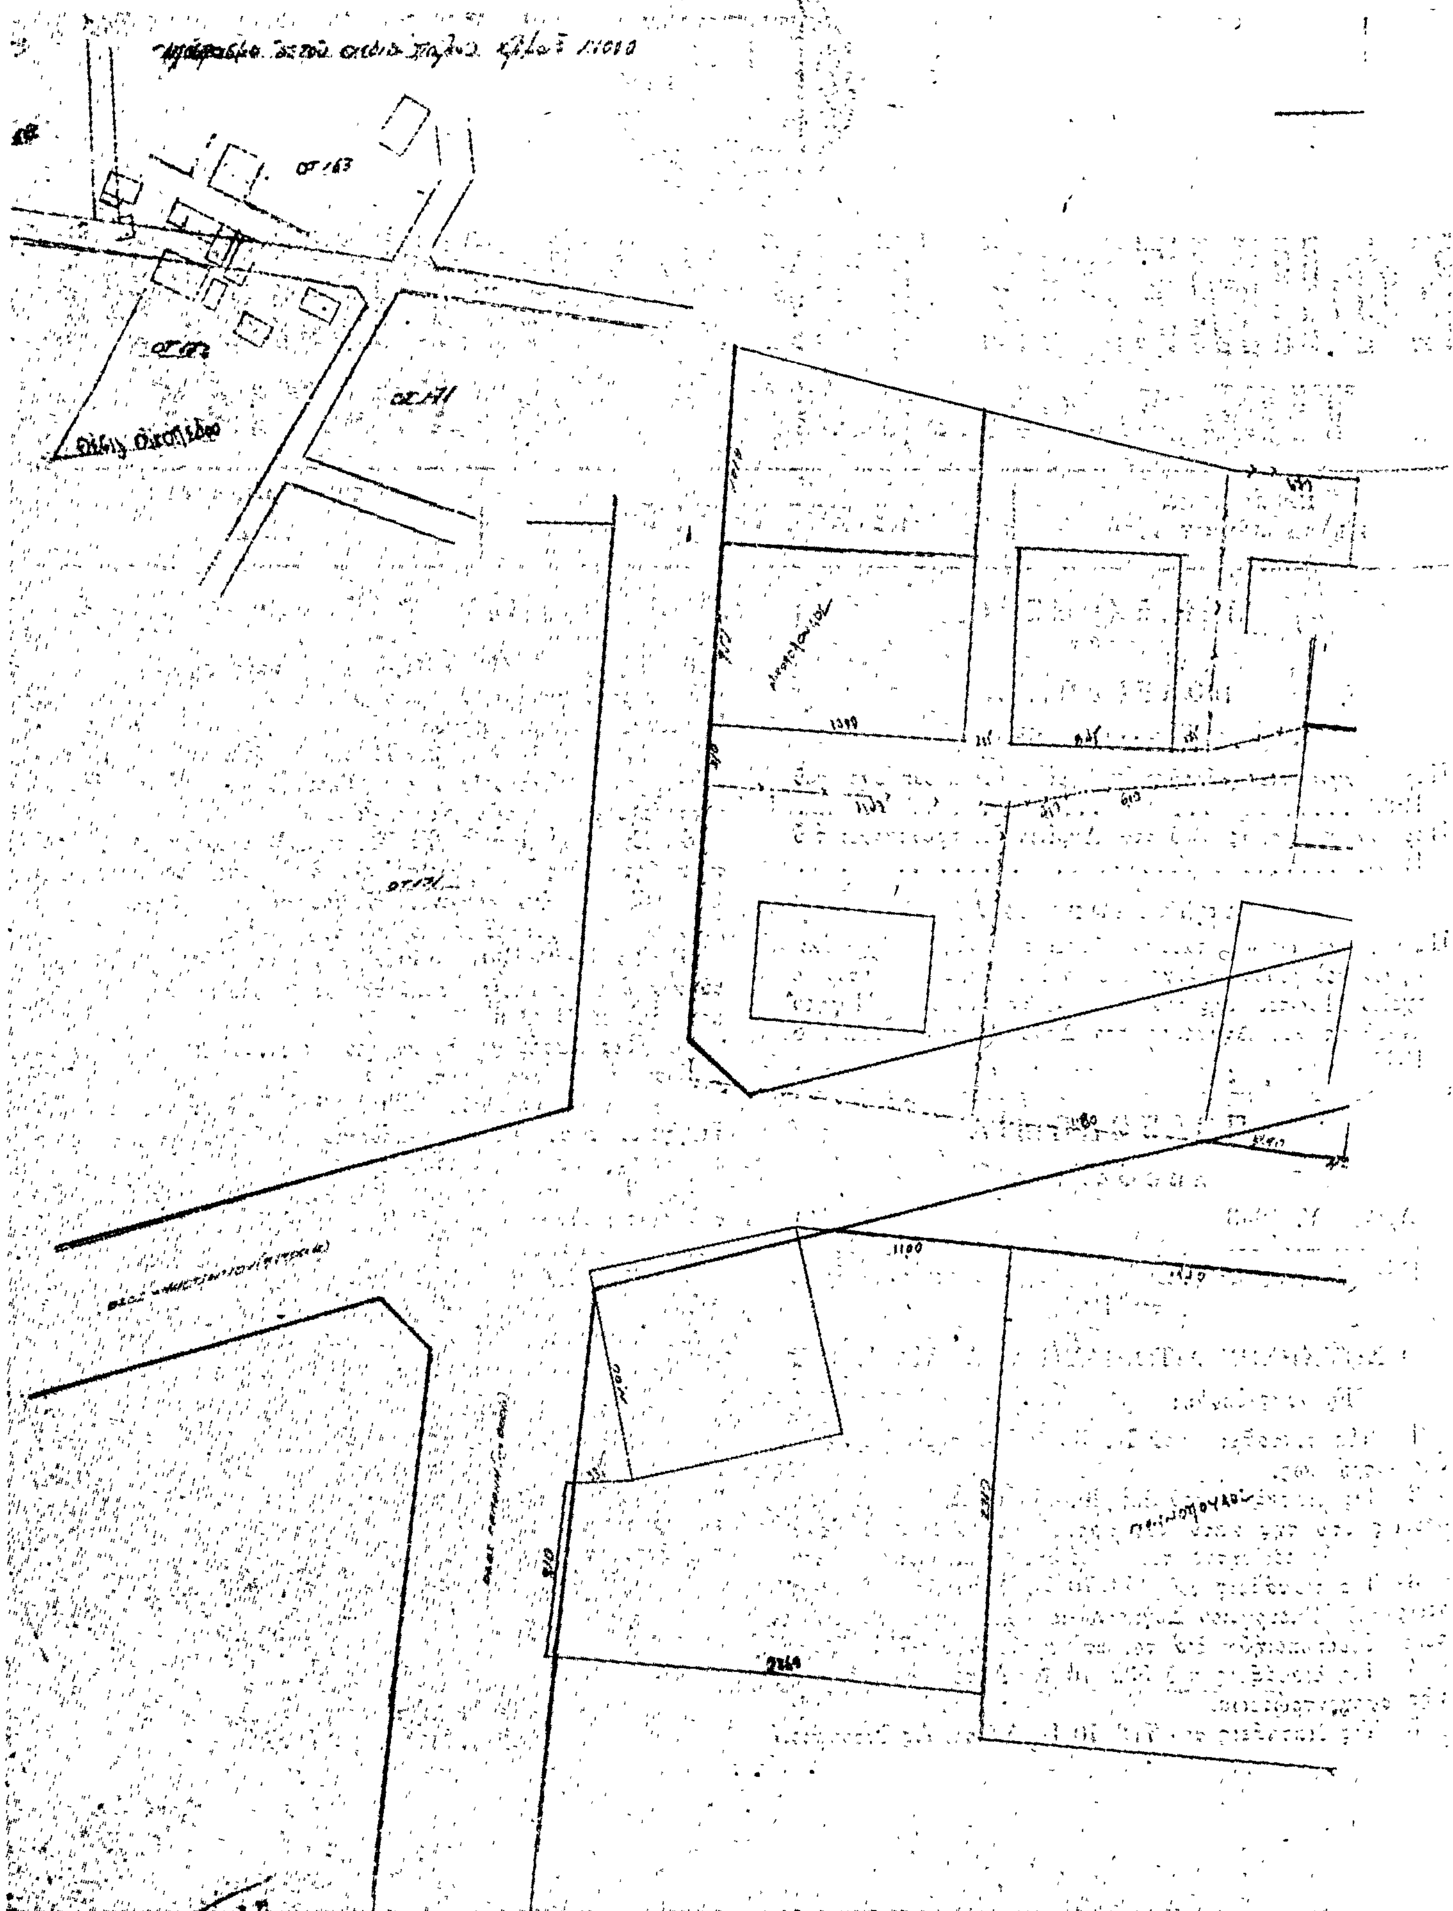

ΤΟΠΟΓΡΑΦΙΚΟΝ ΔΙΑΓΡΑΜΜΑ

ΙΔΙΟΚΤΗΣΙΑΣ: ΜΑΙΡΗΣ [illegible]

ΕΝ ΑΓΡΙΝΙΩ

ΚΛΙΜΑΞ 1:200



ΤΜΗΜΑ Ι Ε(ΕΒΓΑΑ) = 590.00 μ²

» ΙΙ Ε(ΔΗΦΘΕ) = 700.145 μ²

ΕΜΒΑΔΟΝ ΙΙ = $\sqrt{\tau(\tau-\alpha)(\tau-\beta)(\tau-\gamma)}$ = [illegible]

E_1 = √22.60×4.50×16.50×3.60 = √5[illegible] = 72.86 μ²

α = 2.10, β = 17.95, γ = 19.00

Τ = [illegible] = 19.88

E_2 = √19.88×1.08×1.93×[illegible] = √576[illegible] = 24.014 μ²

ΕΜΒΑΔΟΝ ΜΕΣΟΤΟΙΧΟΥ [illegible] E_1+E_2 = 96.875 μ²

(2.80+8.10)×0.30 = 3.27 μ² + 3.27

ΣΥΝΟΛΟΝ 700,145 μ²

Ν.Β. [illegible]

ΑΓΡΙΝΙΟΝ ΦΕΒΡΟΥΑΡΙΟΣ 1979

Ο ΣΥΝΤΑΞΑΣ

ΦΩΤΗΣ ΧΡ. ΚΑΣΣΑΡΟΣ
ΔΙΠΛΩΜΑΤΟΥΧΟΣ
[illegible]
ΑΓΡΙΝΙΟΝ
ΤΗΛ. 28-772

ΟΔΟΣ [illegible]


ΟΙΚΟΔΟΜΗ

Ι

ΙΙ

Ε=117.00 μ²

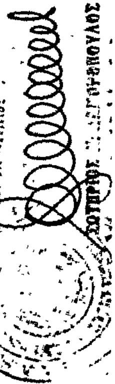


ΕΘΕΩΡΗΘΗ

'Αριθ. ΤΥ 4892 (σχ. 4784) (2)

Περὶ ἀναγνωρίσεως ὁδοῦ στὸ 'Αγρίνιο ὅτι προϋπάρχει τοῦ 1923.

Ο ΝΟΜΑΡΧΗΣ ΑΙΤΩΛΙΑΣ ΚΑΙ ΑΚΑΡΝΑΝΙΑΣ

Ἔχοντας ὑπόψη:

1) Τὶς διατάξεις τοῦ Ν. 3200/55 περὶ Διοικητικῆς ἀποκεντρώσεως.

2) Τὶς διατάξεις τοῦ ἀπὸ 20.6.55 Β. Δ/τος περὶ ἐξαιρέσεως ἀπὸ τῆς κατὰ τὴν παρ. 1 τοῦ ἄρθρου 1 τοῦ Ν. 3200/1955 ἁρμοδιότητος τοῦ Ὑπουργείου Δημοσίων Ἔργων.

3) Τὶς διατάξεις τοῦ 863/70 Β. Δ/τος περὶ διαρθρώσεως τοῦ Ὑπουργείου Συγκοινωνιῶν καὶ Δημ. Ἔργων ὡς τοῦτο ἐτροποποιήθη διὰ τοῦ ὑπ' ἀριθ. 572/67 Β. Δ/τος.

4) Τὶς διατάξεις τοῦ 532/70 Ν. Δ/τος περὶ διοικητικῆς ἀποκεντρώσεως.

5) Τὶς διατάξεις τοῦ 712/70 Β. Δ/τος ὡς ἐτροποποιήθη καὶ συνεπληρώθη διὰ τῶν ὑπ' ἀριθ. 677/71 καὶ 198/72 Β. Δ/των.

6) Τὴν Α7/46/11/7.10.70 κοινὴ ἀπόφαση τῶν Ὑπουργῶν περὶ ὀργανώσεως τῶν Περιφερειακῶν Ὑπηρεσιῶν τοῦ ΥΠ ΔΕ.

7) Τὴν Α9/1—8/3/9 8.71 κοινὴ ἐγκύκλιο τῶν Πρωθυπουργοῦ, 'Αντιπροέδρου καὶ Ὑπουργοῦ τῶν Ἐσωτερικῶν περὶ ὀργανώσεως τῶν Νομαρχιῶν.

8) Σχετικὴ αἴτηση τοῦ Δημ. Χονδροῦ, μὲ τὴν ὁποία ζητάει τὴν ἀναγνώριση τῆς διόδου ποὺ ὑπάρχει στὸ ΟΤ 78 τοῦ ἐγκεκριμένου σχεδίου πόλεως 'Αγρινίου ὡς ὁδοῦ ποὺ ὑπάρχει πρὶν ἀπὸ τὸ ἔτος 1923.

9) Τὶς διατάξεις τοῦ ἄρθρου 20 τοῦ Π.Δ. τῆς 17.7.1923 «περὶ σχεδίων πόλεων» κλπ.

10) Τὴν Ε34/ἀριθ. 16262/16.6.77 ἐγκύκλιο τοῦ ΥΠ. Δ.Ε. ἀναφορικὰ μὲ ἰδιωτικοὺς δρόμους ποὺ ὑπάρχουν πρὶν ἀπὸ τὸ 1923.

11) Τὴν 2969/3.3.79 βεβαίωση τοῦ Δήμου 'Αγρινίου.

12) Τὴ σύμφωνη γνωμοδότηση τοῦ Νομ/κοῦ Συμβουλίου ΔΕ τῆς Νομαρχίας ποὺ διατυπώθηκε στὸ 5/1973 (θέμα 3ο) πρακτικὸ αὐτοῦ καὶ

13) Τὴν ΕΣ 33576/75/22.1.76 ἀπόφαση τοῦ Νομάρχη Αἰτωλίας καὶ 'Ακαρνανίας περὶ ἀναθέσεως ἀσκήσεως μέρους ἁρμοδιοτήτων Νομάρχου ὑπὸ τὴν ἔνδειξιν «Ἐντολῇ Νομάρχου», ἀποφασίζουμε:

'Αναγνωρίζουμε σὰν προϋπάρχουσα τοῦ ἔτους 1923 καὶ δὲν μπορεῖ σήμερα νὰ καταργηθεῖ, τὴ δίοδο ποὺ βρίσκεται μέσα στὸ ΟΤ 78 τοῦ ἐγκεκριμένου σχεδίου πόλεως 'Αγρινίου ὅπως αὐτὴ φαίνεται στὸ ἀπὸ 17.8.78 τοπογραφικὸ διάγραμμα τοῦ Μηχανικοῦ Βασ. Παπασάϊκα.

Ἡ ἀπόφαση αὐτὴ νὰ δημοσιευτεῖ στὴν Ἐφημερίδα τῆς Κυβερνήσεως.

Μεσολόγγι, 13 'Απριλίου 1979

Μὲ ἐντολὴ Νομάρχη
Ὁ Προϊστάμενος Δ.Τ.Υ.
ΣΩΤ. ΛΑΜΠΡΟΠΟΥΛΟΣ

ΤΟΠΟΓΡΑΦΙΚΟΝ ΔΙΑΓΡΑΜΜΑ

ΕΜΦΑΙΝΟΝ ΤΗΝ ΚΟΙΝΗΝ ΟΔΟΝ ΠΡΟΫΦΙΣΤΑΜΕΝΗΝ ΤΟΥ ΕΤΟΥΣ 1923 ΕΙΣ ΤΟ ΟΤ 78 ΟΙΚ. ΤΕΤΡ. ΤΟΥ ΣΧΕΔΙΟΥ ΑΓΡΙΝΙΟΥ ΚΑΙ ΤΑΣ ΠΡΟΚΕΙΜΕΝΑΣ ΙΔΙΟΚΤΗΣΙΑΣ ΜΕΤΑ ΤΩΝ ΟΙΚΟΔΟΜΩΝ.

ΕΝ ΑΓΡΙΝΙΩ

ΚΛΙΜΑΞ 1:200


ΟΤ 78 ΤΟΜΕΥΣ Β'

ΟΡΟΙ ΔΟΜΗΣΕΩΣ


	ΚΑΝΟΝΙΚΑ	ΠΡΟ 9/6/23	ΠΡΟ 16/10/60
ΠΡΟΣΩΠΟΝ	10	8	6
ΒΑΘΟΣ	15	12	10
ΕΜΒΑΔΟΝ	200	150	100
ΚΑΛΥΨΙΣ	70%		
ΣΥΣΤΗΜΑ	ΣΥΝΕΧΕΣ		



ΟΤ 77

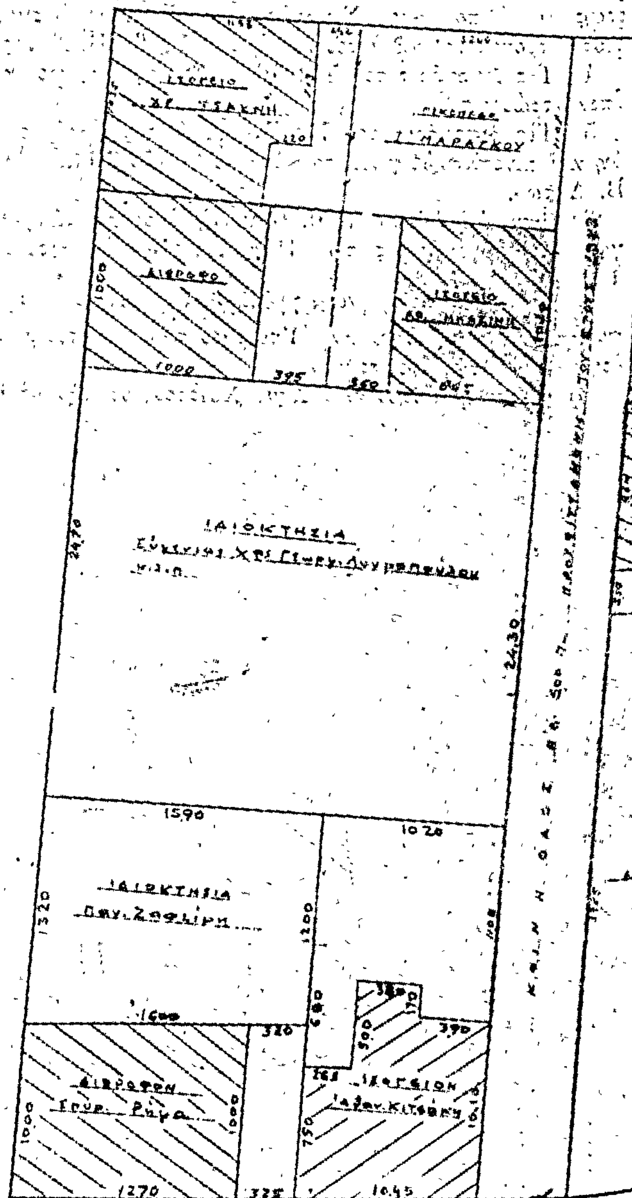

ΥΠΟΥΡΓΕΙΟΝ ΔΗΜΟΣΙΩΝ ΕΡΓΩΝ
Δ/ΝΣΙΣ ΤΕΧΝΙΚΩΝ ΥΠΗΡΕΣΙΩΝ
ΝΟΜΟΥ ΑΙΤΩΛ/ΝΙΑΣ
ΑΡΙΘ. ΠΡΑΞΕΩΣ ...
ΣΥΝΟΔΕΥΕΙ ΤΗΝ ΥΠ' ΑΡΙΘ. ... ΑΠΟΦΑΣΙΝ ΤΟΥ ΝΟΜΑΡΧΟΥ ΑΙΤΩΛ/ΝΙΑΣ ΠΕΡΙ ...
... 13-4-1979

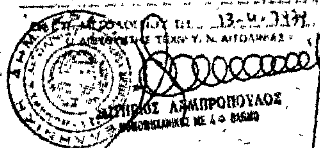


ΑΓΡΙΝΙΟΝ 17-8-1978


Ο ΣΥΝΤΑΞΑΣ


ΒΑΣΙΛΗΣ Δ. ΠΑΠΑΣΑΪΚΑΣ
ΠΟΛΙΤΙΚΟΣ ΜΗΧΑΝΙΚΟΣ
UNIVERSITA' DEGLI STUDI DI BOLOGNA
Αριθ. Μητρώου Τηλ. 24-073
Γ.Π.Μ. 225 ΑΓΡΙΝΙΟΝ


ΕΘΕΩΡΗΘΗ

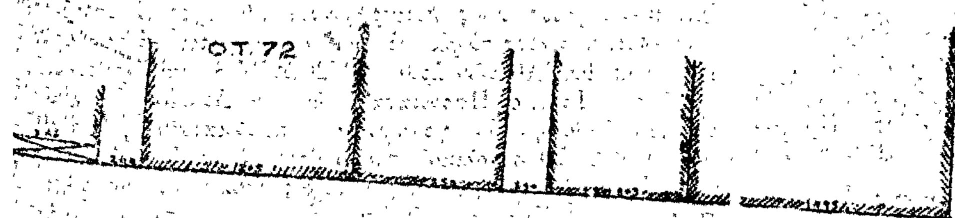


Ο.Τ. 72

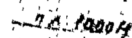

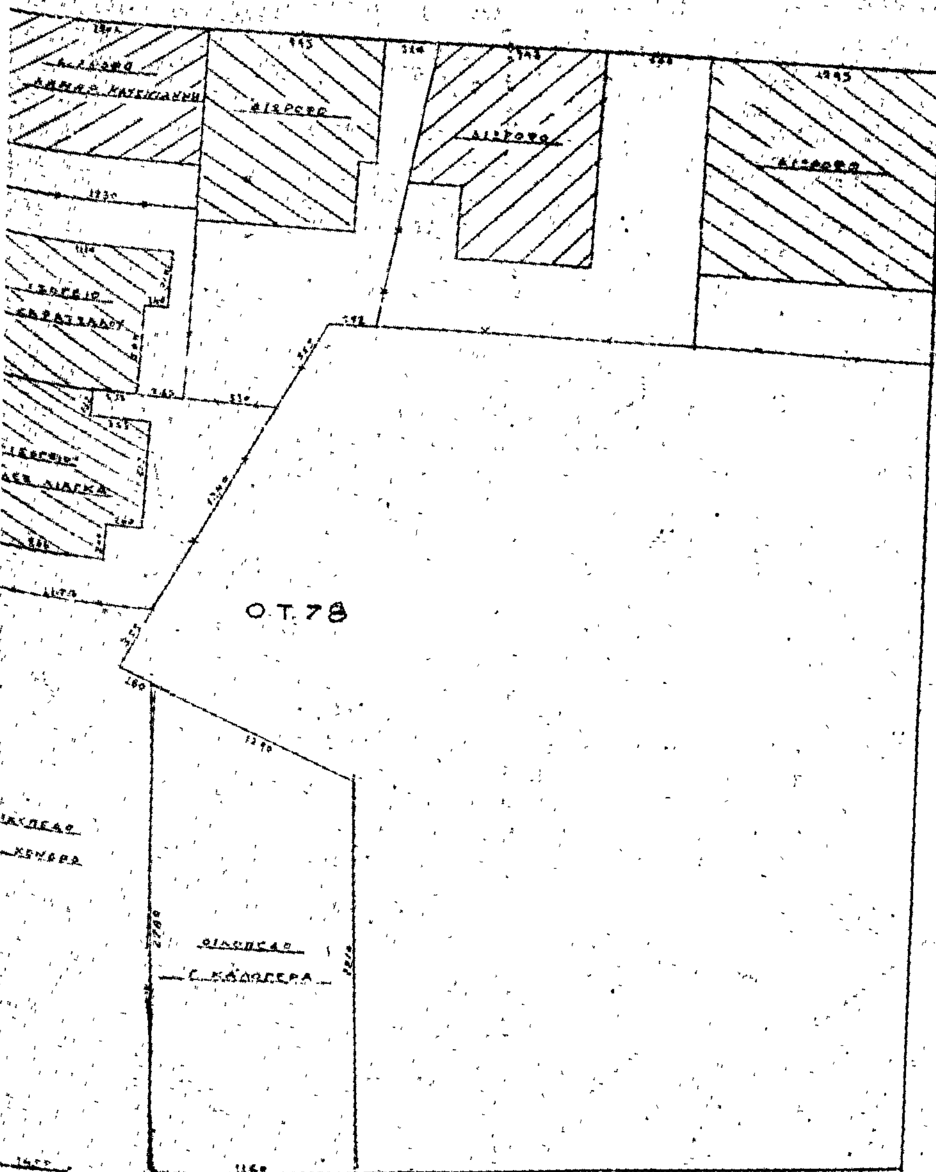
Ο.Τ. 78

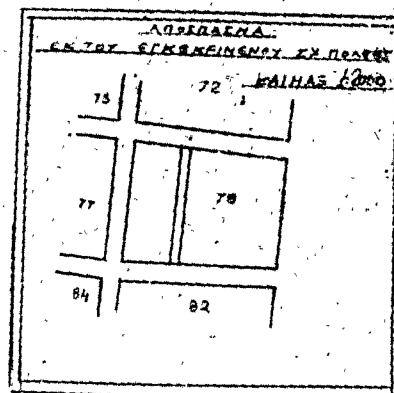
72
75
77
78
84
82

ΑΝΑΚΟΙΝΩΣΕΙΣ

Ἀριθ. Δ1/0/11845 (3)

Περὶ ἀνακοινώσεως παρακαταθέσεως ἀποζημιώσεως ἀκινήτων πού ρυμοτομήθηκαν μὲ τὸ ἐγκεκριμένο ρυμοτομικὸ σχέδιο Πρωτευούσης γιὰ τὴ διάνοιξη τῶν ὁδῶν Πύργου Ἀμαλίας καὶ Δήμητρος στὸ Δῆμο Ταύρου (ΙΙ Α 88/77)

Ο ΥΠΟΥΡΓΟΣ ΔΗΜΟΣΙΩΝ ΕΡΓΩΝ

Ἔχοντας ὑπόψη:

1. Τὶς διατάξεις τοῦ Ν. Δ/τος ἀπὸ 17.7.1923 «περὶ σχεδίων πόλεων, κωμῶν καὶ συνοικισμῶν τοῦ Κράτους καὶ οἰκοδομῆς αὐτῶν» (ΦΕΚ 228/16.8.1923 τ. Α').

2. Τὶς διατάξεις τοῦ Ν. Δ/τος 797/1971 «περὶ Ἀναγκαστικῶν Ἀπαλλοτριώσεων» (ΦΕΚ 1/1.1.1971 τ. Α').

3. Τὰ στοιχεῖα προδικασίας γιὰ τὴν ἐφαρμογὴ τοῦ ἰσχύοντος ρυμοτομικοῦ σχεδίου περιοχῆς τοῦ δήμου Ταύρου πρὸς διάνοιξη τῶν ὁδῶν Πύργου Ἀμαλίας καὶ Δήμητρος (ΙΙ Α 88/77) ἀνακοινώνουμε στὰ πρόσωπα ποὺ ἔχουν ἢ ἀξιώνουν ἐμπράγματα δικαιώματα στὰ παραπάνω ἀκίνητα, ὅτι ἡ ἀποζημίωση τῶν ρυμοτομουμένων οἰκοπεδικῶν ἐκτάσεων καὶ τῶν ἐπικειμένων τους ὅπως περιγράφονται στὰ σχετικὰ στοιχεῖα προδικασίας, καθορίσθηκε μὲ τὴν ἀπόφαση τοῦ Μονομελοῦς Πρωτοδικείου Ἀθηνῶν ἀριθ. 581/20.7.1978 καὶ ἔχει κατατεθεῖ στὸ Ταμεῖο Παρακαταθηκῶν καὶ Δανείων Ἀθηνῶν μὲ τὴν ἔκδοση τοῦ γραμματίου παρακαταθήκης ἀριθ. 535997/10.4.79 συνολικοῦ ποσοῦ δραχμῶν (742.946) ὑπὲρ τῶν ἑξῆς προσώπων ποὺ φέρονται ὡς ἰδιοκτῆτες τῶν ρυμοτομουμένων, γιὰ νὰ καταβληθεῖ μόνο στὰ πρόσωπα ποὺ θὰ ἀναγνωρισθοῦν ὡς δικαιοῦχοι μὲ ἀπόφαση τοῦ ἁρμοδίου δικαστηρίου σύμφωνα μὲ τὶς προβλέψεις τῶν κειμένων διατάξεων.

1. Νικόλαος καὶ Γεωργία Δημητρίου Πανταζῆ δρχ. 742.946.

Ἡ ἀπόφαση αὐτὴ νὰ δημοσιευθεῖ εἰς τὴν Ἐφημερίδα τῆς Κυβερνήσεως.

Ἀθῆναι, 17 Ἀπριλίου 1979

Μὲ Ἐντολὴ Ὑπουργοῦ
Ὁ Διευθυντὴς
Σ. ΛΟΓΟΘΕΤΗΣ

ΑΠΟ ΤΟ ΕΘΝΙΚΟ ΤΥΠΟΓΡΑΦΕΙΟ